

SITUACE PŘECHODNÉHO DOPRAVNÍHO ZNAČENÍ
I/54 Veselí nad Moravou, křižovatka
s ulicí Dvořákova a Kollárova
Objízdná trasa pro osobní dopravu

LEGENDA:



- TRVALÉ SVISLÉ DOPRAVNÍ ZNAČENÍ



- PŘECHODNÉ SVISLÉ DOPRAVNÍ ZNAČENÍ
STANOVÍ KŮ JMK



- PŘECHODNÉ SVISLÉ DOPRAVNÍ ZNAČENÍ
STANOVÍ MŮ VESELÍ NAD MORAVOU



- PŘECHODNÉ SVISLÉ DOPRAVNÍ ZNAČENÍ B28 A B29
BUDE OSAŽENO 7 DNÍ PŘED ZAČÁTKEM UZAVÍRKY
STANOVÍ MŮ VESELÍ NAD MORAVOU




- PROSTOR STAVBY (REALIZOVÁNO PO POLOVINÁCH - 2 ETAPY)




- OBOUSMĚRNÁ OBJÍZDNÁ TRASA PRO OSOBNÍ DOPRAVU

POZN.: DOPRAVNÍ ZNAČENÍ BUDE OSAŽENO DLE TP 65, 66 A 133.
POZN.: PŘÍSTUP K NEMOVITOSTEM BUDE UMOŽNĚN.
POZN.: STAVBA ZAJISTÍ BEZPEČNÝ POHYB CHODCŮ.

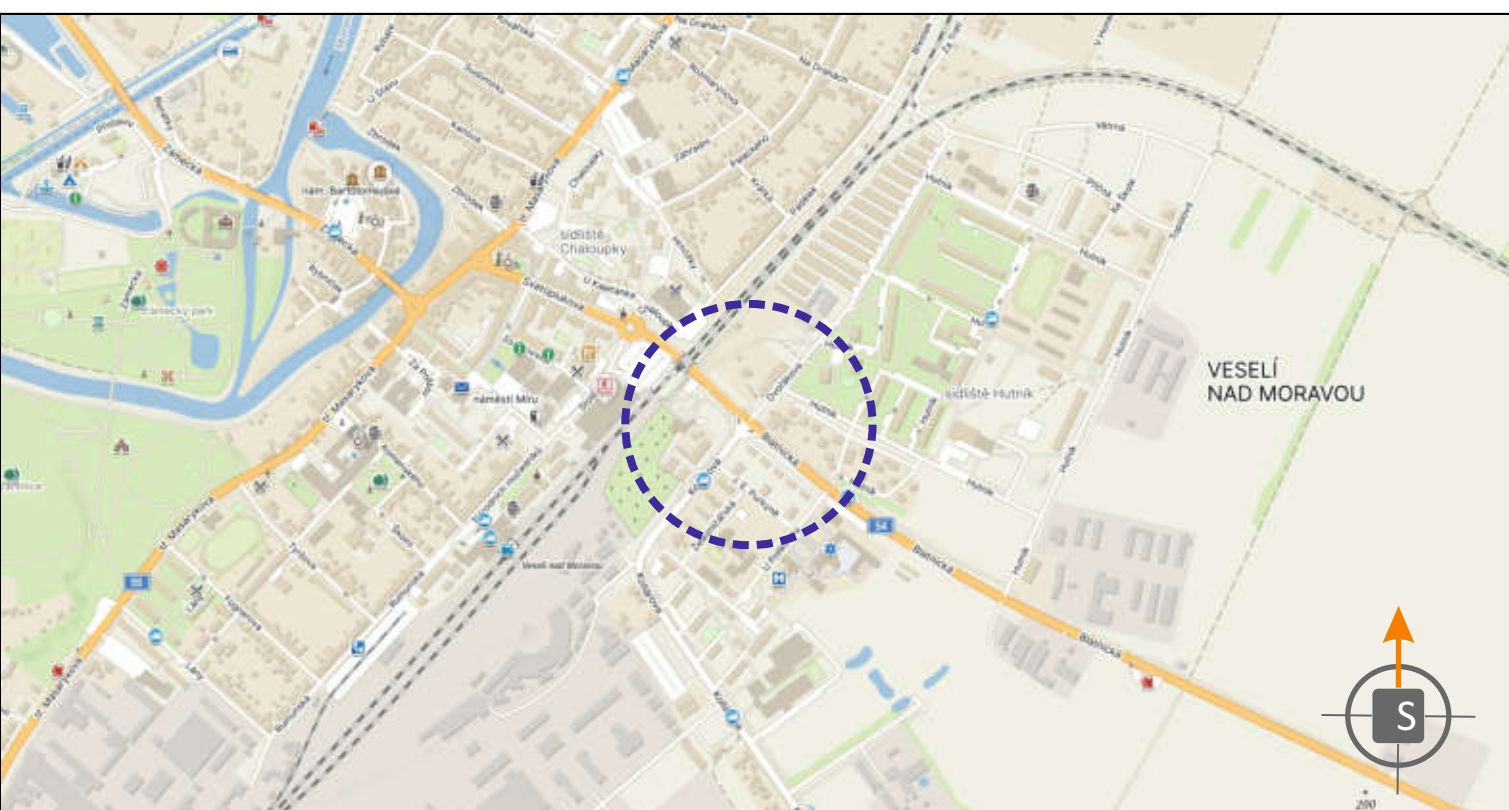

POTVRZENÍ PLATNOSTI DOKUMENTACE:
POLICE ČESKÉ REPUBLIKY - DOPRAVNÍ INSPEKTORÁT HODONÍN:

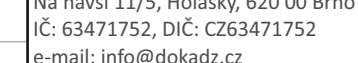					• Svislé dopravní značení • Vodovorné dopravní značení • Provisorní dopravní značení • Projektování dopravního značení	
ZODPOVĚDNÝ PROJEKTANT	Bc. Jakub LACH				 DOKA, s.r.o. Na Hradišti 153, Holský, 630 00 Brno Č. 63471752, dle: CZ63471752 e-mail: info@dokad.cz www.dokad.cz / mob.: 603 881 900	
VYPRACOVAL	JIŘÍ PEŠTA				 DOKA, s.r.o. Na Hradišti 153, Holský, 630 00 Brno Č. 63471752, dle: CZ63471752 e-mail: info@dokad.cz www.dokad.cz / mob.: 603 881 900	
KRESLIL	JIŘÍ PEŠTA				 DOKA, s.r.o. Na Hradišti 153, Holský, 630 00 Brno Č. 63471752, dle: CZ63471752 e-mail: info@dokad.cz www.dokad.cz / mob.: 603 881 900	
KONTROLOVAL	Bc. Matěj ČERVEJÁK				 DOKA, s.r.o. Na Hradišti 153, Holský, 630 00 Brno Č. 63471752, dle: CZ63471752 e-mail: info@dokad.cz www.dokad.cz / mob.: 603 881 900	
KRAJ: JIHOMORAVSKÝ	OKRES: HODONÍN	KÚ: VESELÍ-PŘEDMĚSTÍ				
STAVBA:	I/54 Veselí nad Moravou, křižovatka s ulicí Dvořákova a Kollárova					
NÁZEV VÝKRESU: SITUACE PŘECHODNÉHO DOPRAVNÍHO ZNAČENÍ						
ČÍS. SOUPRAVY						ČÍS. PŘÍLOHY