
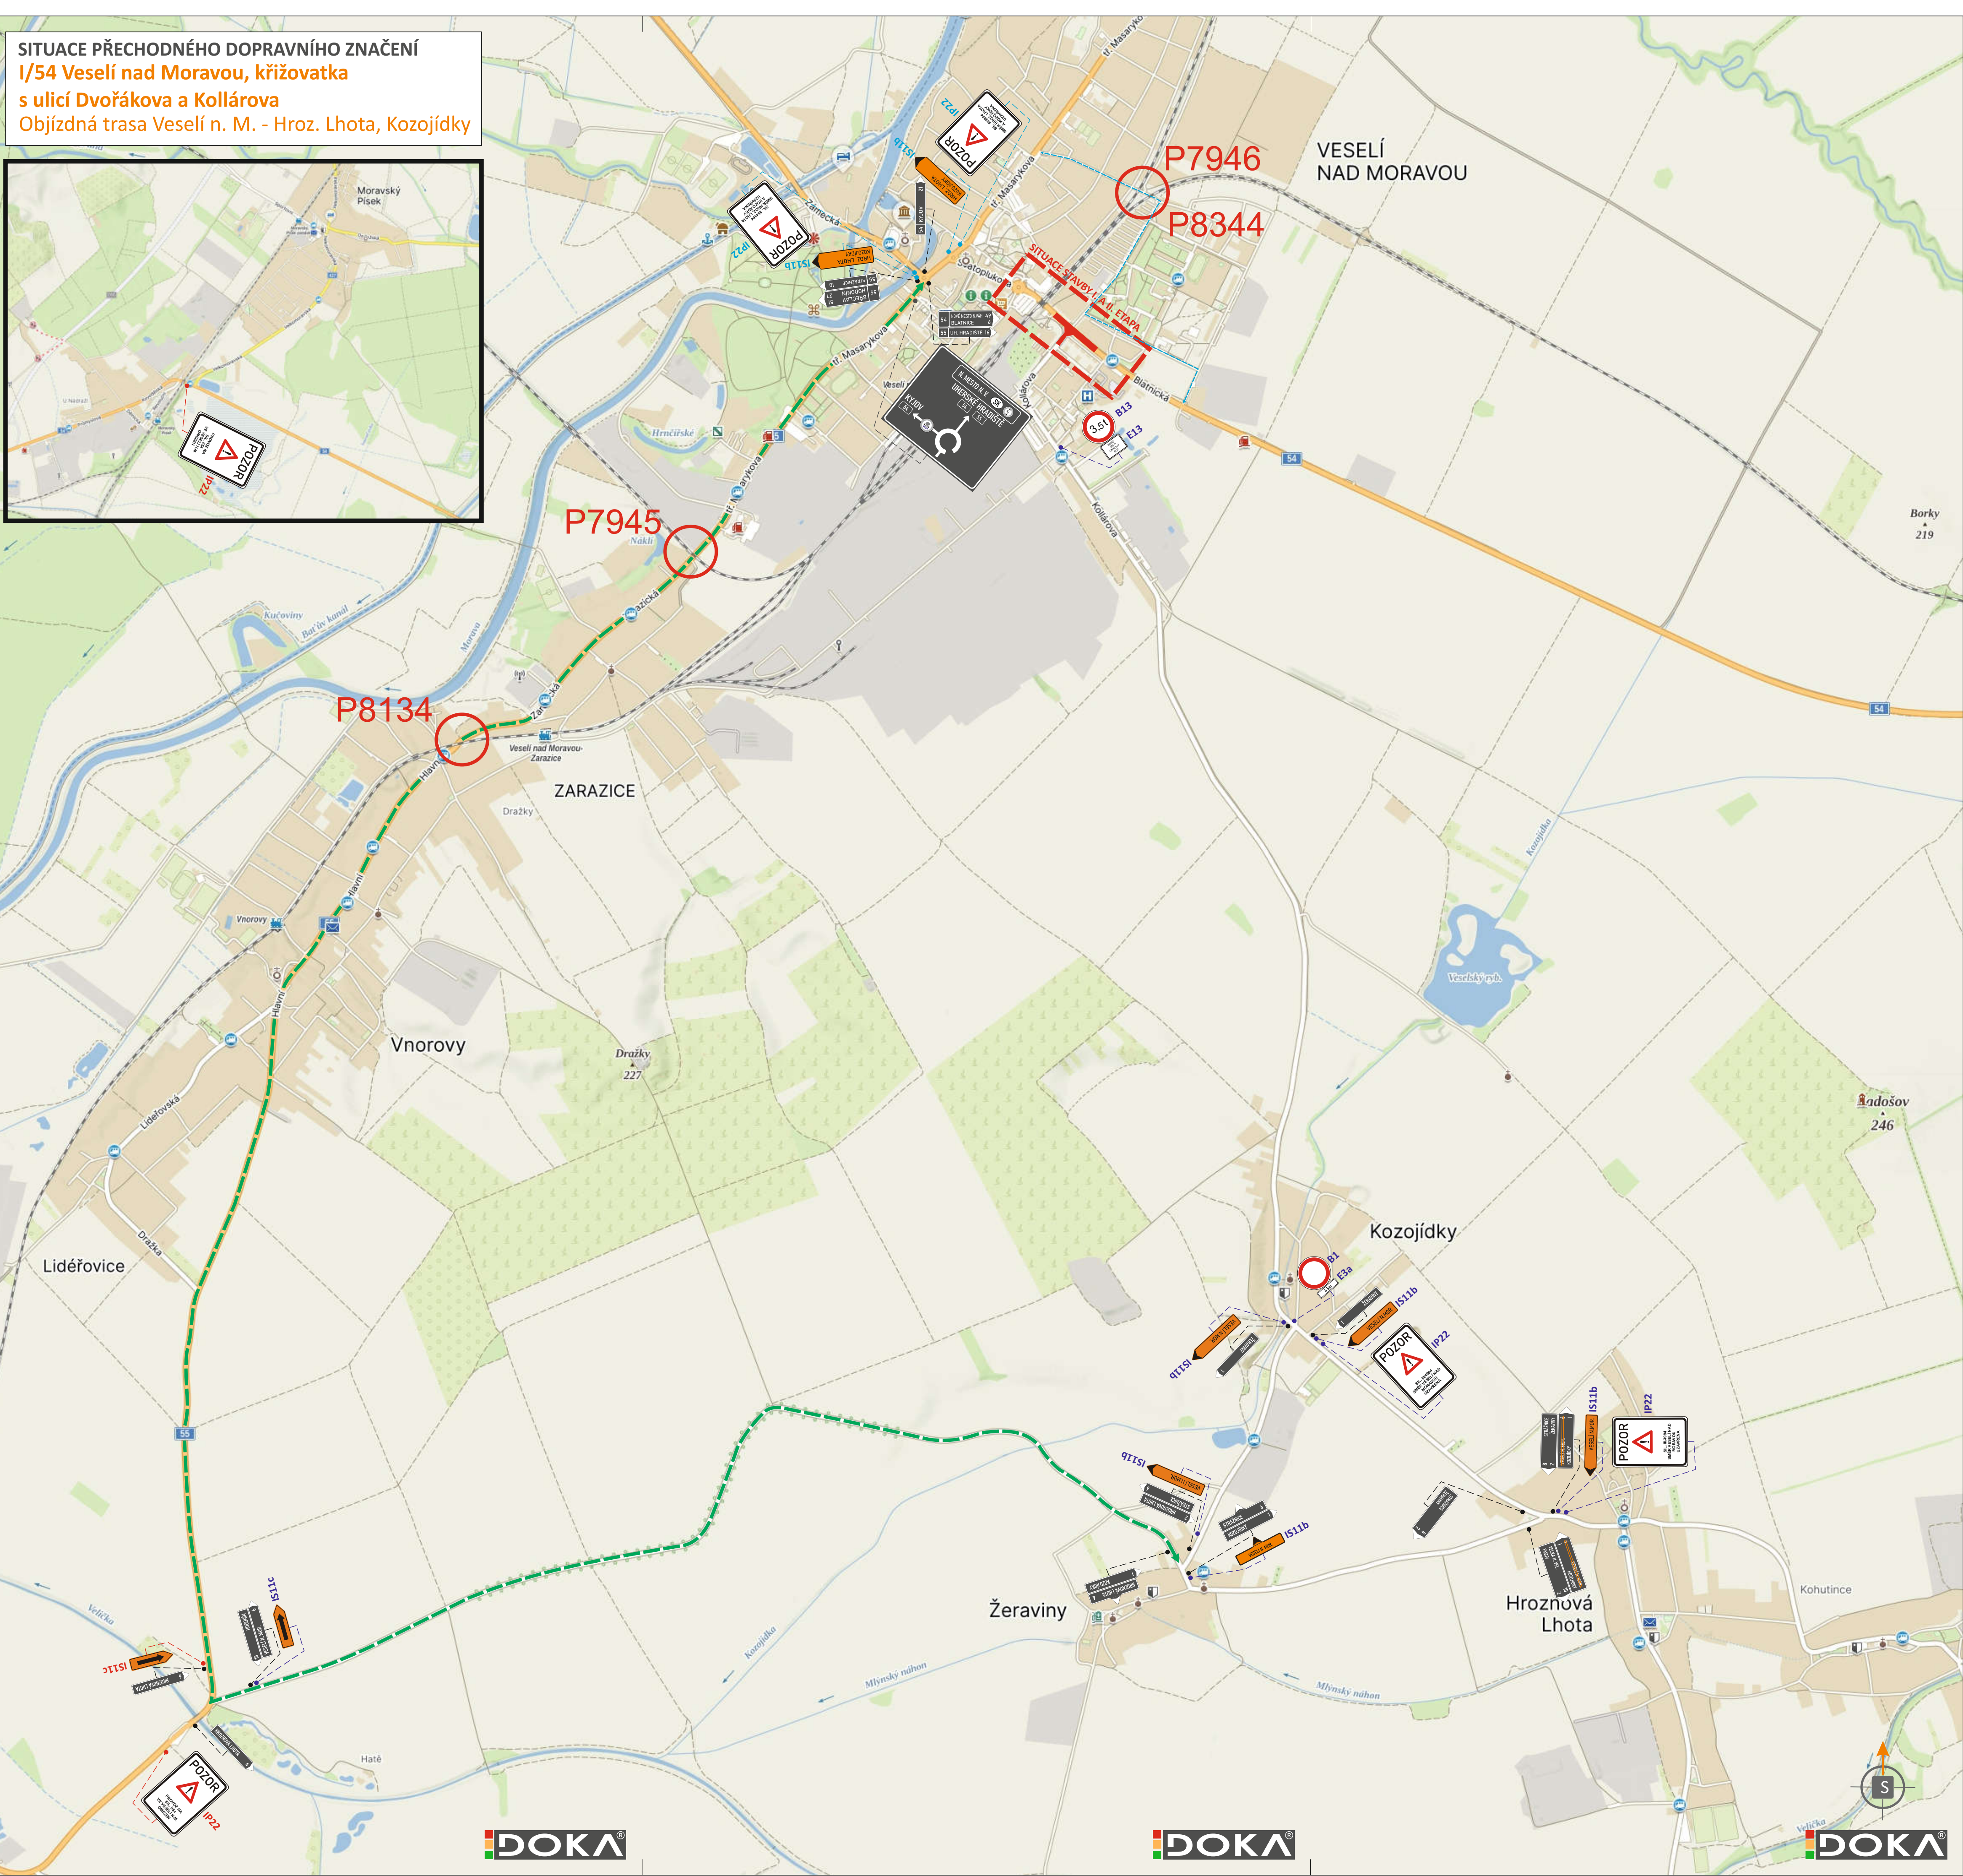


SITUACE PŘECHODNÉHO DOPRAVNÍHO ZNAČENÍ
I/54 Veselí nad Moravou, křižovatka
s ulicí Dvořákova a Kollárova
Objížděná trasa Veselí n. M. - Hroz. Lhota, Kozojídky

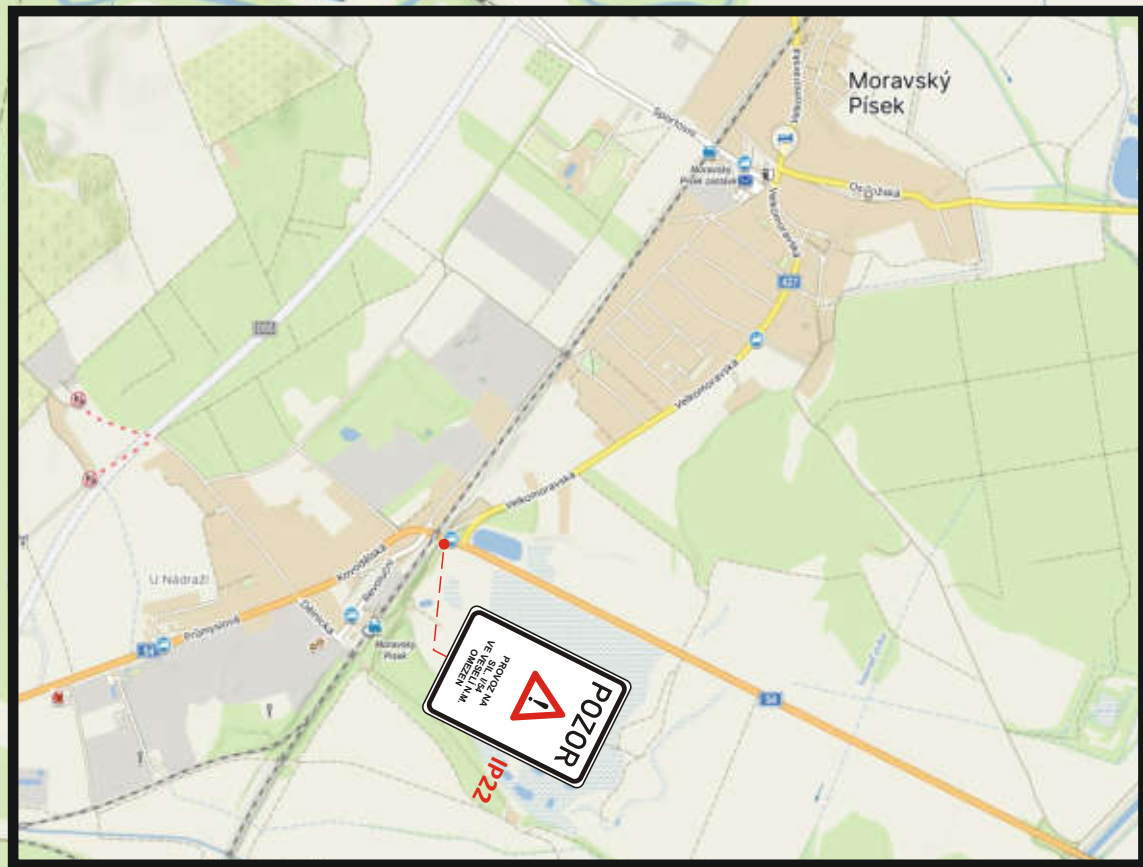

LEGENDA:

- TRVALÉ SVISLÉ DOPRAVNÍ ZNAČENÍ

- PŘECHODNÉ SVISLÉ DOPRAVNÍ ZNAČENÍ
STANOVÍ KÚ JMK

- PŘECHODNÉ SVISLÉ DOPRAVNÍ ZNAČENÍ
STANOVÍ KÚ VESELÍ NAD MORAVOU

- PŘECHODNÉ SVISLÉ DOPRAVNÍ ZNAČENÍ
OBSAŽENO V SITUACI Č. PŘ. III

- PROSTOR STAVBY (REALIZOVÁNO PO POLOVINÁCH - 2 ETAPY)

- OBOUSMĚRNÁ OBJÍZDNÁ TRASA VESELÍ N. M. - HROZ. LHOTA, KOZOJÍDKY

- OZNAČENÍ ŽELEZNIČNÍCH PŘEJEZDŮ

POZN.: DOPRAVNÍ ZNAČENÍ BUDE OSAŽENO DLE TP 65, 66 A 133.
POZN.: PŘÍSTUP K NEMOVITOSTEM BUDE UMOŽNĚN.
POZN.: STAVBA ZAJISTÍ BEZPEČNÝ POHYB CHODCŮ..

DOKA

POTVRZENÍ PLATNOSTI DOKUMENTACE:
POLICE ČESKÉ REPUBLIKY - DOPRAVNÍ INSPEKTORÁT HODONÍN:

DOKA		LET PRO VÁS NA ZNAČKÁCH		- Svislé dopravní značení - Vodorovné dopravní značení - Provizorní dopravní značení - Projektování dopravního značení							
ZODPOVĚDNÝ PROJEKTANT	Bc. Jakub LACH			DOKA, s.r.o. Na návsi 117/5, Holásky, 620 00 Brno IČ: 63471752, DIČ: CZ63471752 e-mail: info@dokadz.cz www.dokadz.cz	mob.: 603 881 905						
VYPRACOVAL	Jiří PEŠTA										
KRESLIL	Jiří PEŠTA										
KONTROLOVAL	Bc. Matěj ČERVENÁK										
KRAJ: JIHMORAVSKÝ	OKRES: HODONÍN	KÚ: VESELÍ-PŘEDMĚSTÍ		DATUM	2/2024						
STAVBA:	I/54 Veselí nad Moravou, křižovatka s ulicí Dvořákova a Kollárova			FORMÁT	10x A4						
				MĚŘÍTKO	-----						
				ÚČEL	RDS						
				ARCHIVNÍ ČÍS.	2024051						
NÁZEV VÝKRESU: SITUACE PŘECHODNÉHO DOPRAVNÍHO ZNAČENÍ				ČÍS. SOUPRAVY	ČÍS. PŘÍLOHY IV						